


Ausgearbeitet:
Architekten
Dipl. - Ing. Wolfgang + Martin Schöffner
Wilhelmstraße 59, 63741 Aschaffenburg
Tel. 06021/424101, Fax 06021/450323

Aschaffenburg, 18.06.1996, 27.11.1996

Der Entwurf des Bebauungsplans wurde mit der Begründung gemäß § 3 Abs. 2 BauGB in der Fassung vom 18.06.1996 in der Zeit vom 19.09.1996 bis einschließl. 21.10.1996 öffentlich ausgelegt.

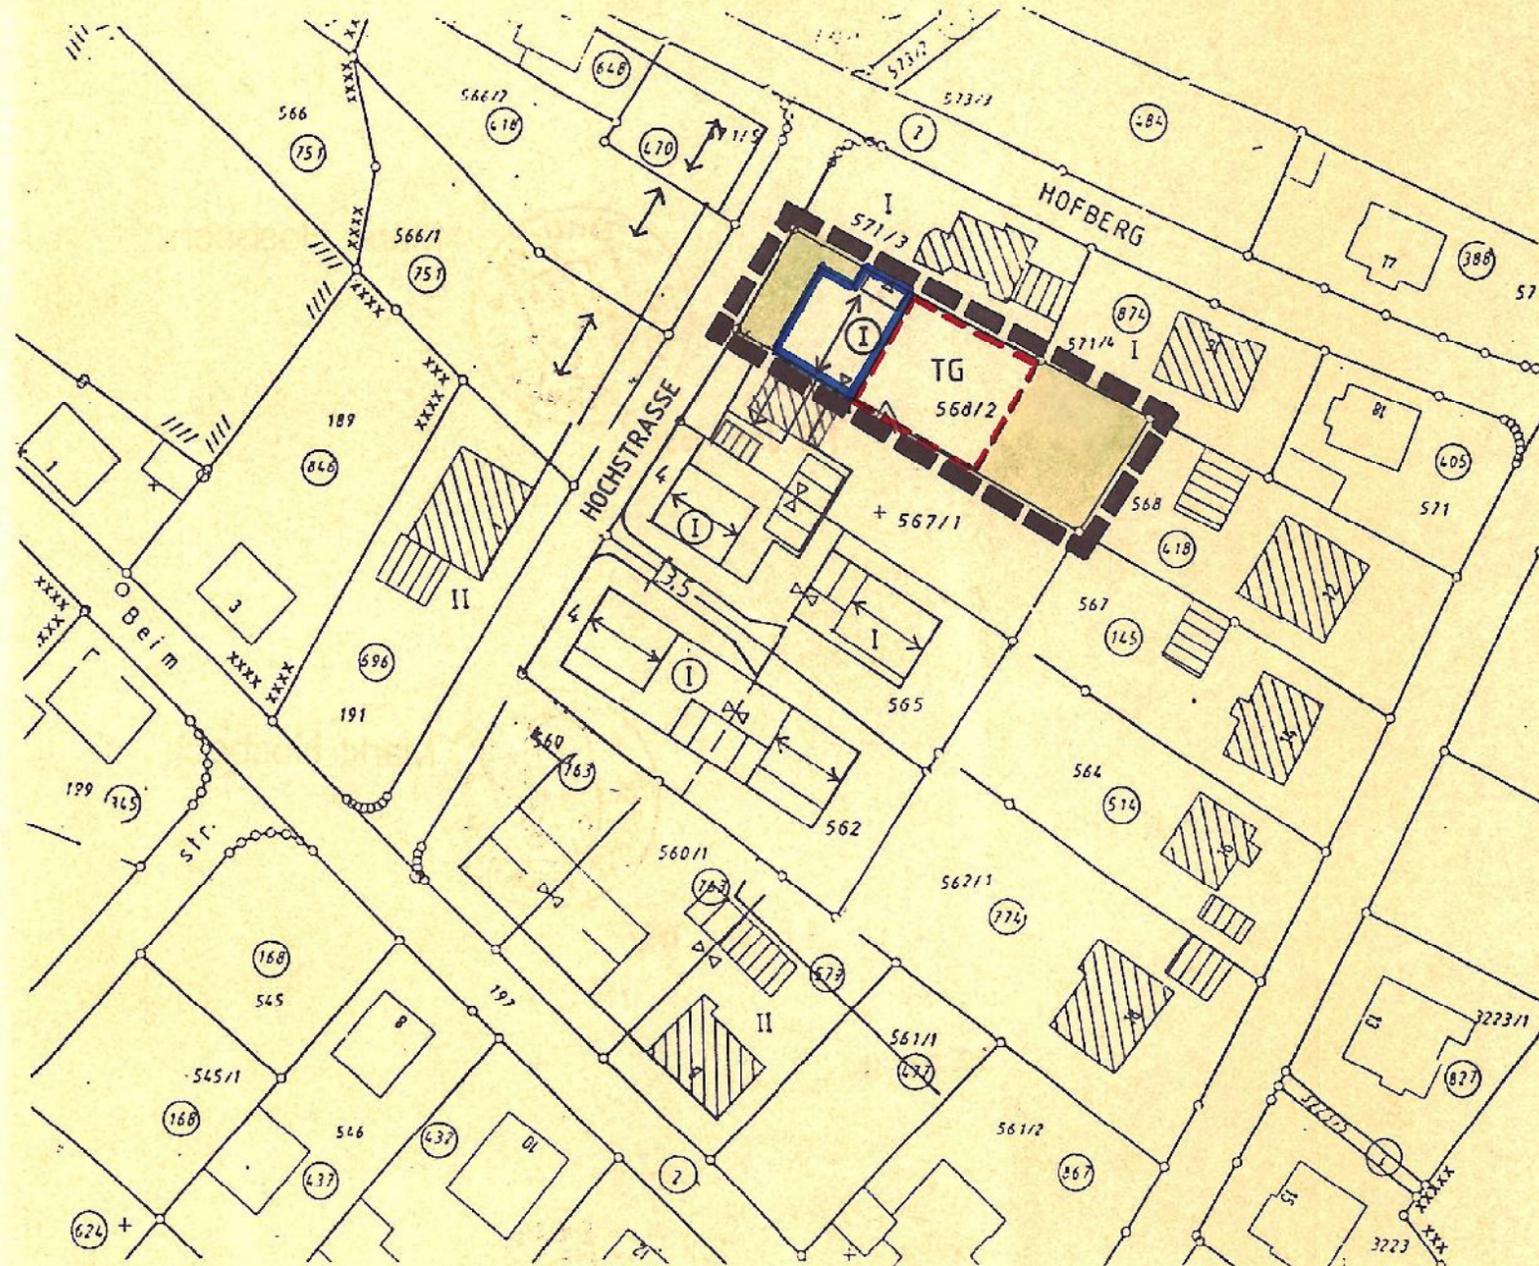


Markt Hösbach

Hösbach, 16. Jan. 1997

Bürgermeister

Der Marktgemeinderat hat in seiner Sitzung am 27.11.1996 die Bebauungsplanänderung in der Fassung vom 27.11.1996 gemäß § 10 BauGB als Satzung beschlossen.

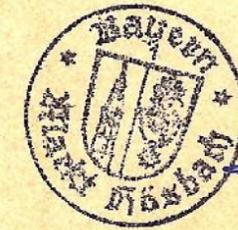

Markt Hösbach

Hösbach, 16. Jan. 1997

Bürgermeister

Die Bebauungsplanänderung wurde gemäß § 12 BauGB am **27. FEB. 1997** ortsüblich bekanntgemacht. Die Bebauungsplanänderung mit Begründung wird seit diesem Tag zu den üblichen Dienststunden im Rathaus zu jedermanns Einsicht bereit gehalten und über deren Inhalt auf Verlangen Auskunft gegeben. Die Bebauungsplanänderung ist damit rechtsverbindlich. Auf die Rechtsfolgen nach § 214 BauGB wurde hingewiesen.



Durchschrift
Markt Hösbach

Hösbach, 3. März 1997

Bürgermeister