


GELÄNDESCHNITTE M 1:200

SCHNITT 1

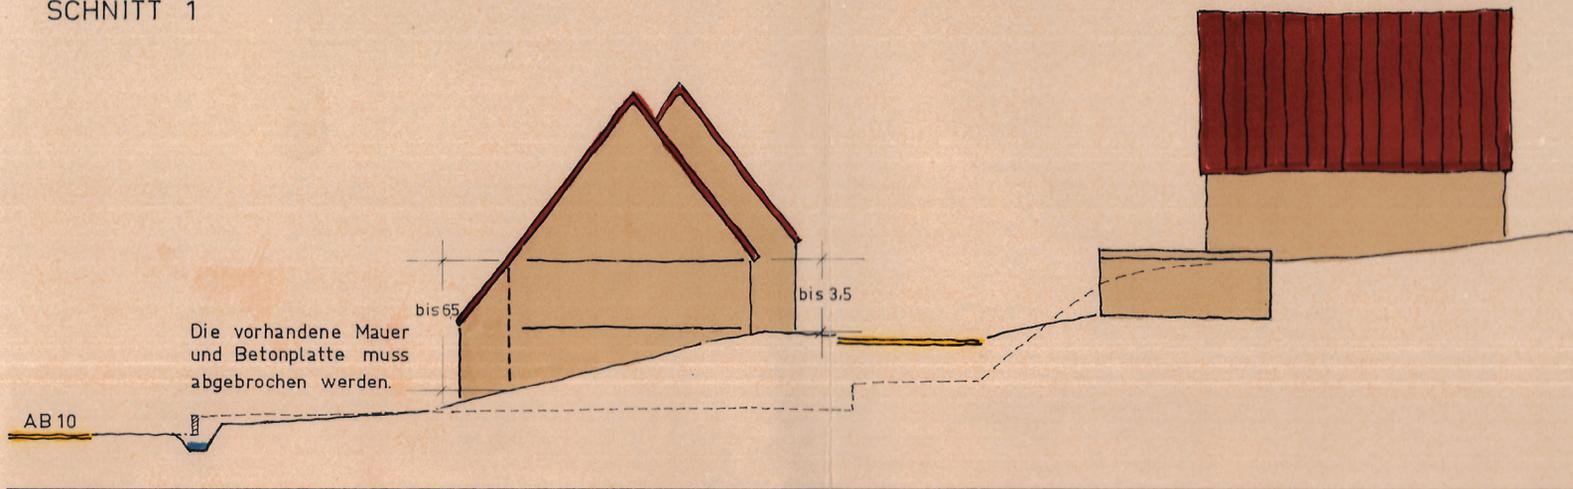

SCHNITT 2

