


Bebauungsplan Birkes Süd

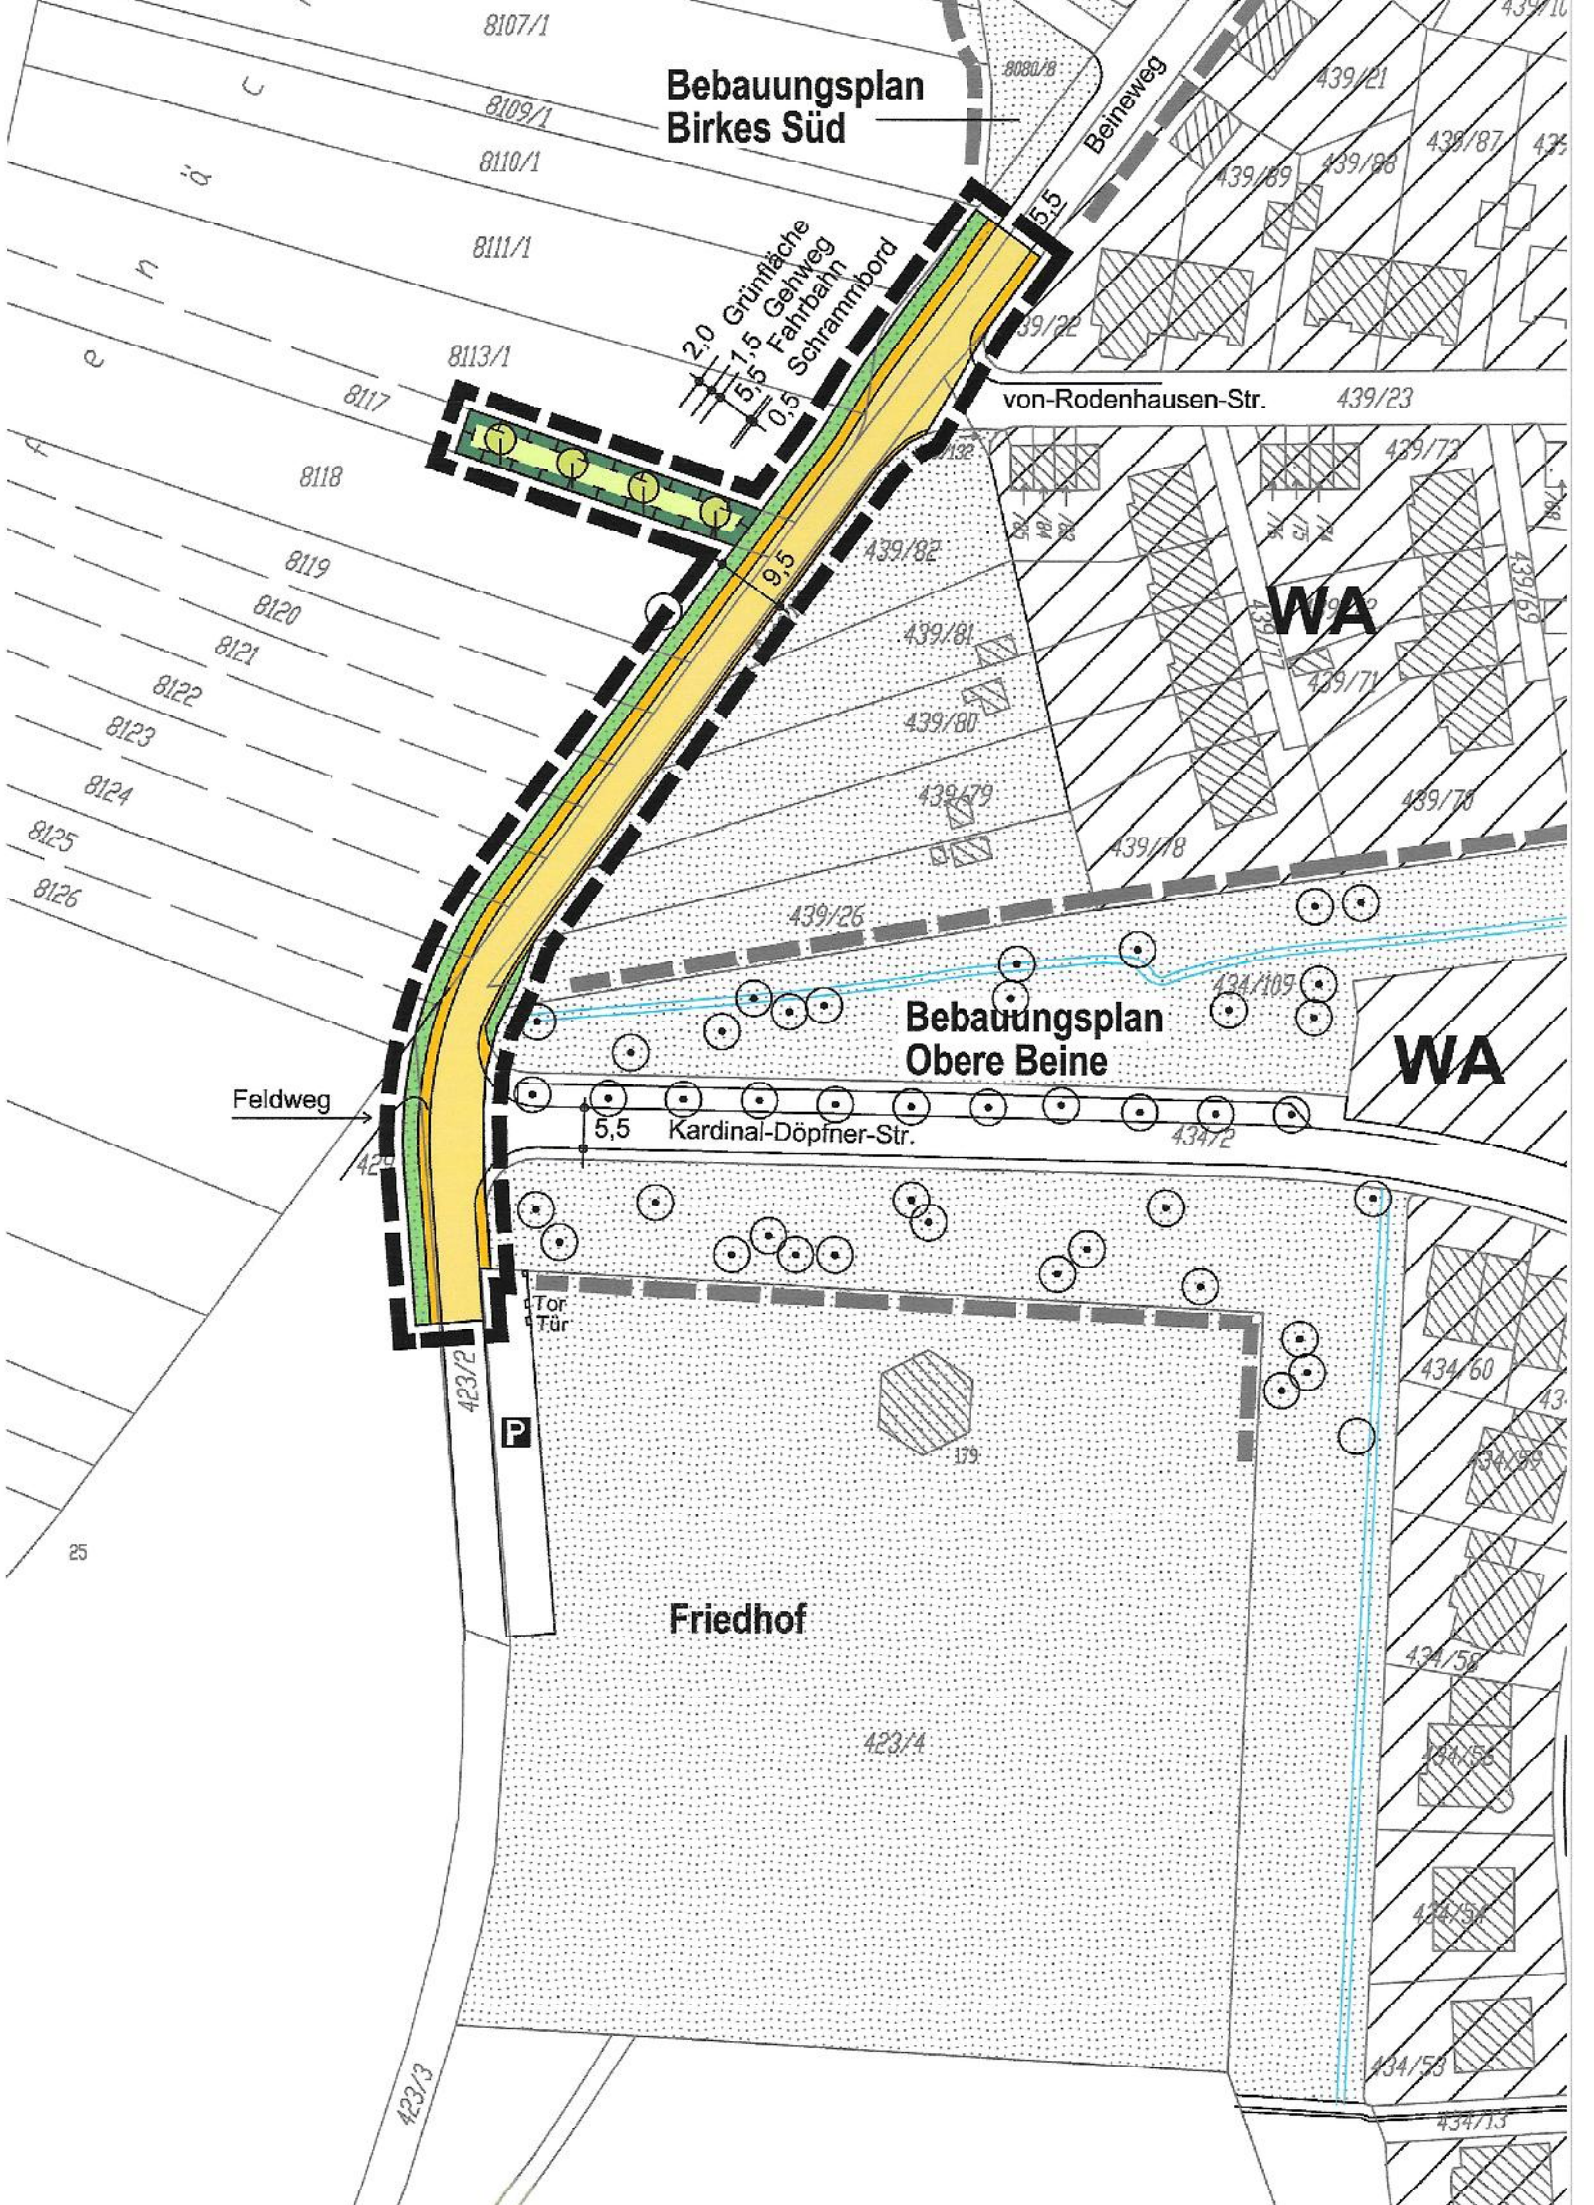

Bebauungsplan Obere Beine

WA

Friedhof

P

Feldweg

Beinweg

von-Rodenhausen-Str.

Kardinal-Döpfer-Str.

Tor/Tür