


B-PLAN  
INDUSTRIEGEBIET FROHNRAD  
NÖRDLICH DER B 26

B-PLAN  
SCHUL- und SPORTFLACHEN  
SONDERGEBIET

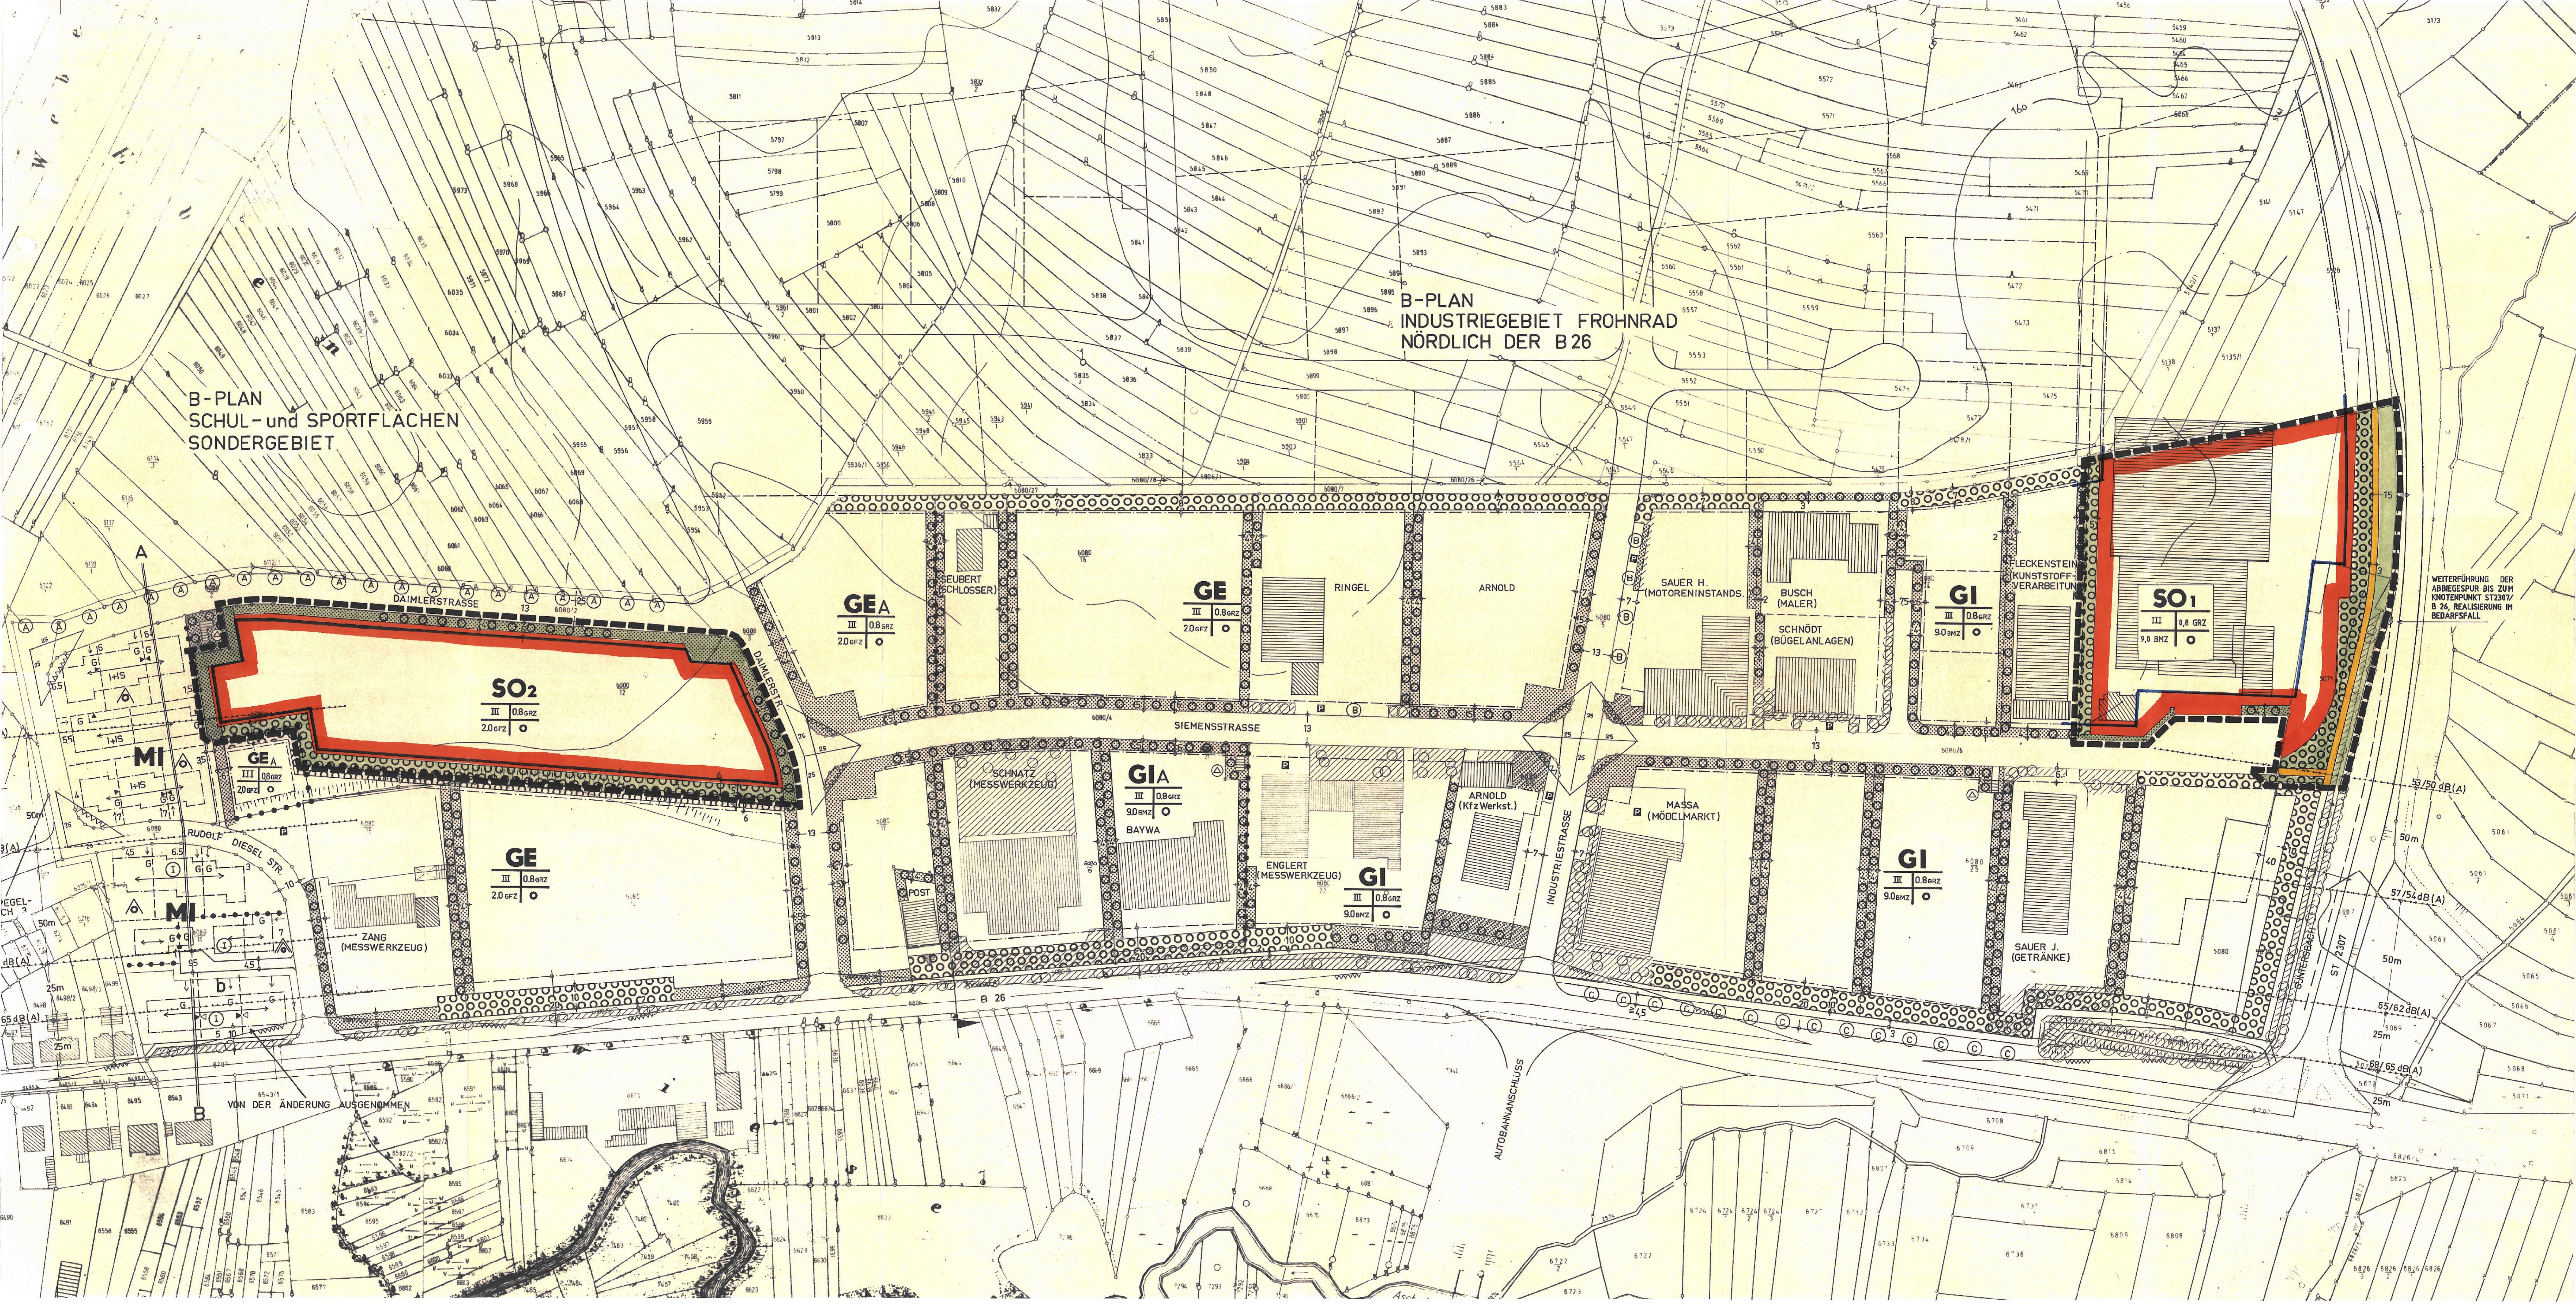

WEITERFÜHRUNG DER  
ABGEGESPUR BIS ZUM  
KNOTENPUNKT ST 2307/  
B 26, REALISIERUNG IM  
BEDARFSFALL

VON DER ÄNDERUNG AUSGENOMMEN

53/50 dB(A)  
50m  
57/54 dB(A)  
50m  
55/62 dB(A)  
25m  
57/65 dB(A)  
25m