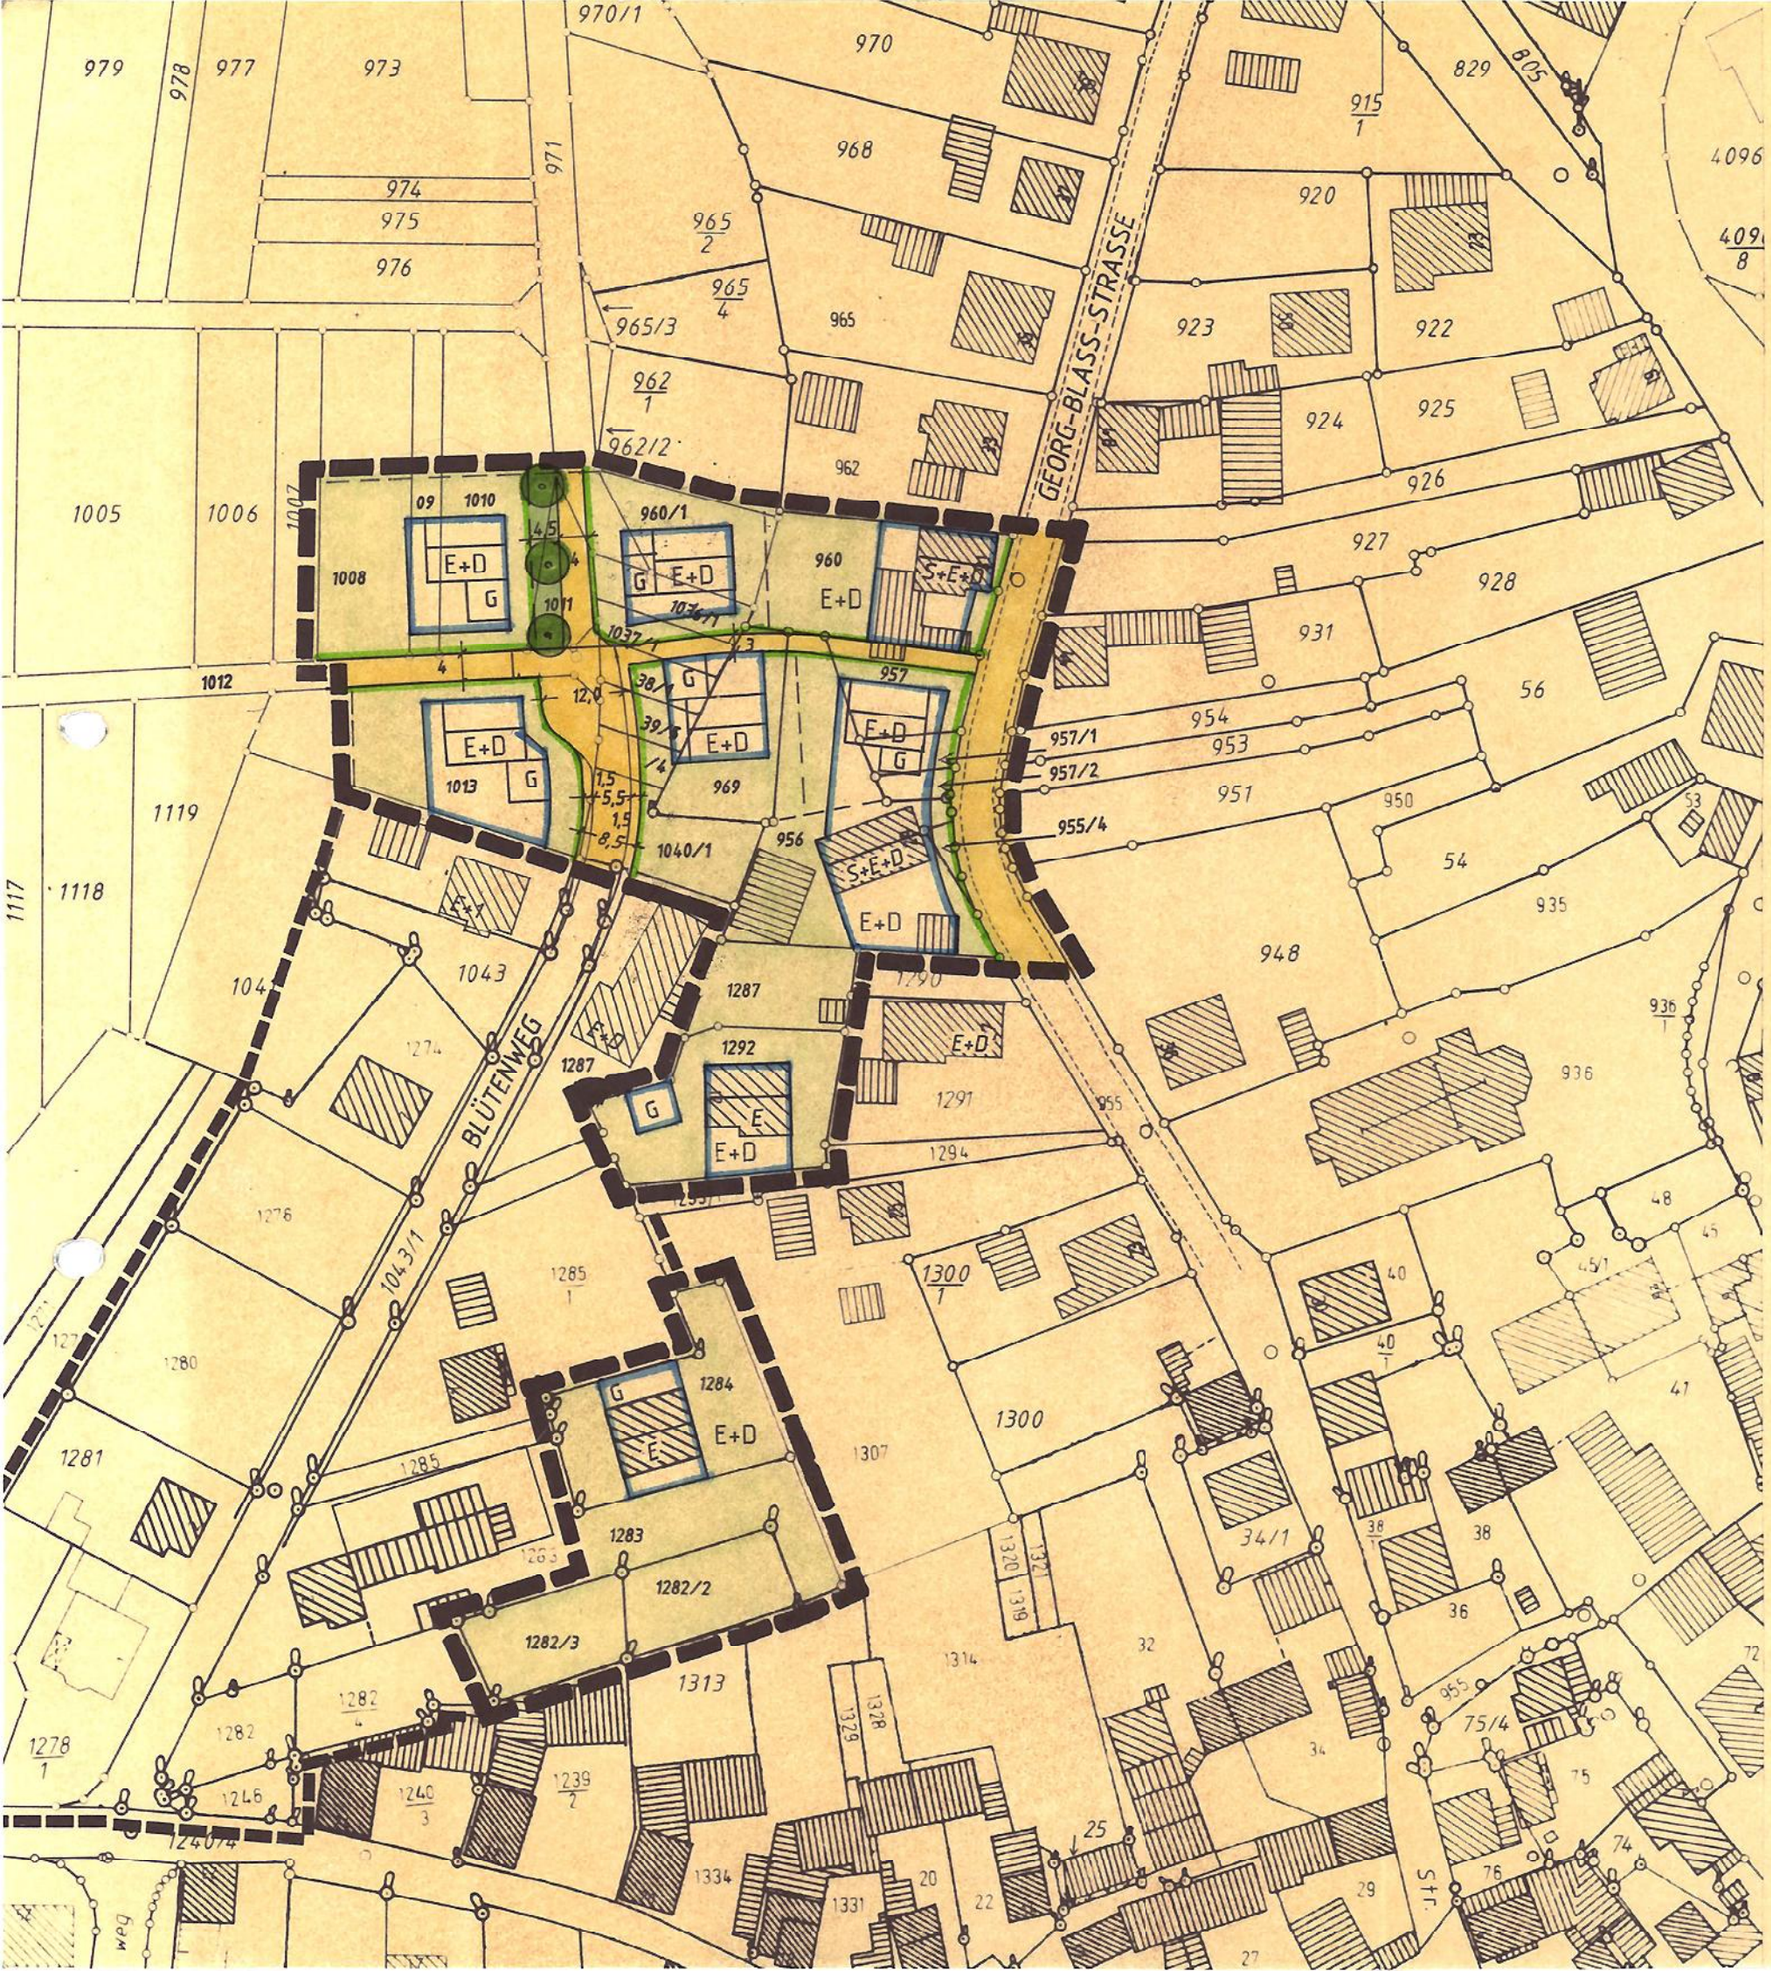

Der Entwurf der Bebauungsplanänderung in der Fassung vom 13.01.1992 wurde mit der Begründung gem. § 3 Abs. 2 BauGB in der Zeit vom 17.05.1993 bis einschließlich 18.06.1993 öffentlich ausgelegt.

Markt Hösbach

Markt Hösbach 20. JAN. 1994 Bürgermeister

Die Marktgemeinde hat mit Beschluß des Marktgemeinderates vom 02.09.1993 die Bebauungsplanänderung gemäß § 10 BauGB in der Fassung vom 13.01.1992 als Satzung beschlossen.

Markt Hösbach

Markt Hösbach 20. JAN. 1994 Bürgermeister

Anzeige –
~~Genehmigungs~~vermerk

AZ: 50.1-610-Nr. 149
Eine Verletzung von Rechtsvorschriften wird nicht geltend gemacht.
Aschaffenburg, den 08.02.94
LANDRATSAMT
i.A.

Die Durchführung des Anzeigeverfahrens gemäß § 11, Abs. 3 BauGB wurde am 24. FEB. 1994 gemäß § 12 BauGB ortsüblich bekannt gemacht. Der Bebauungsplan mit Begründung wird seit diesem Tag zu den üblichen Dienststunden im Rathaus zu jedermanns Einsicht bereit gehalten und über dessen Inhalt auf Verlangen Auskunft gegeben.
Die Bebauungsplanänderung tritt mit der Bekanntmachung in Kraft.

Markt Hösbach

Markt Hösbach 24. FEB. 1994 Bürgermeister