Karte M 1:1000 von Flurbereinigungsdirektion Würzburg, Stand Dez. 1983

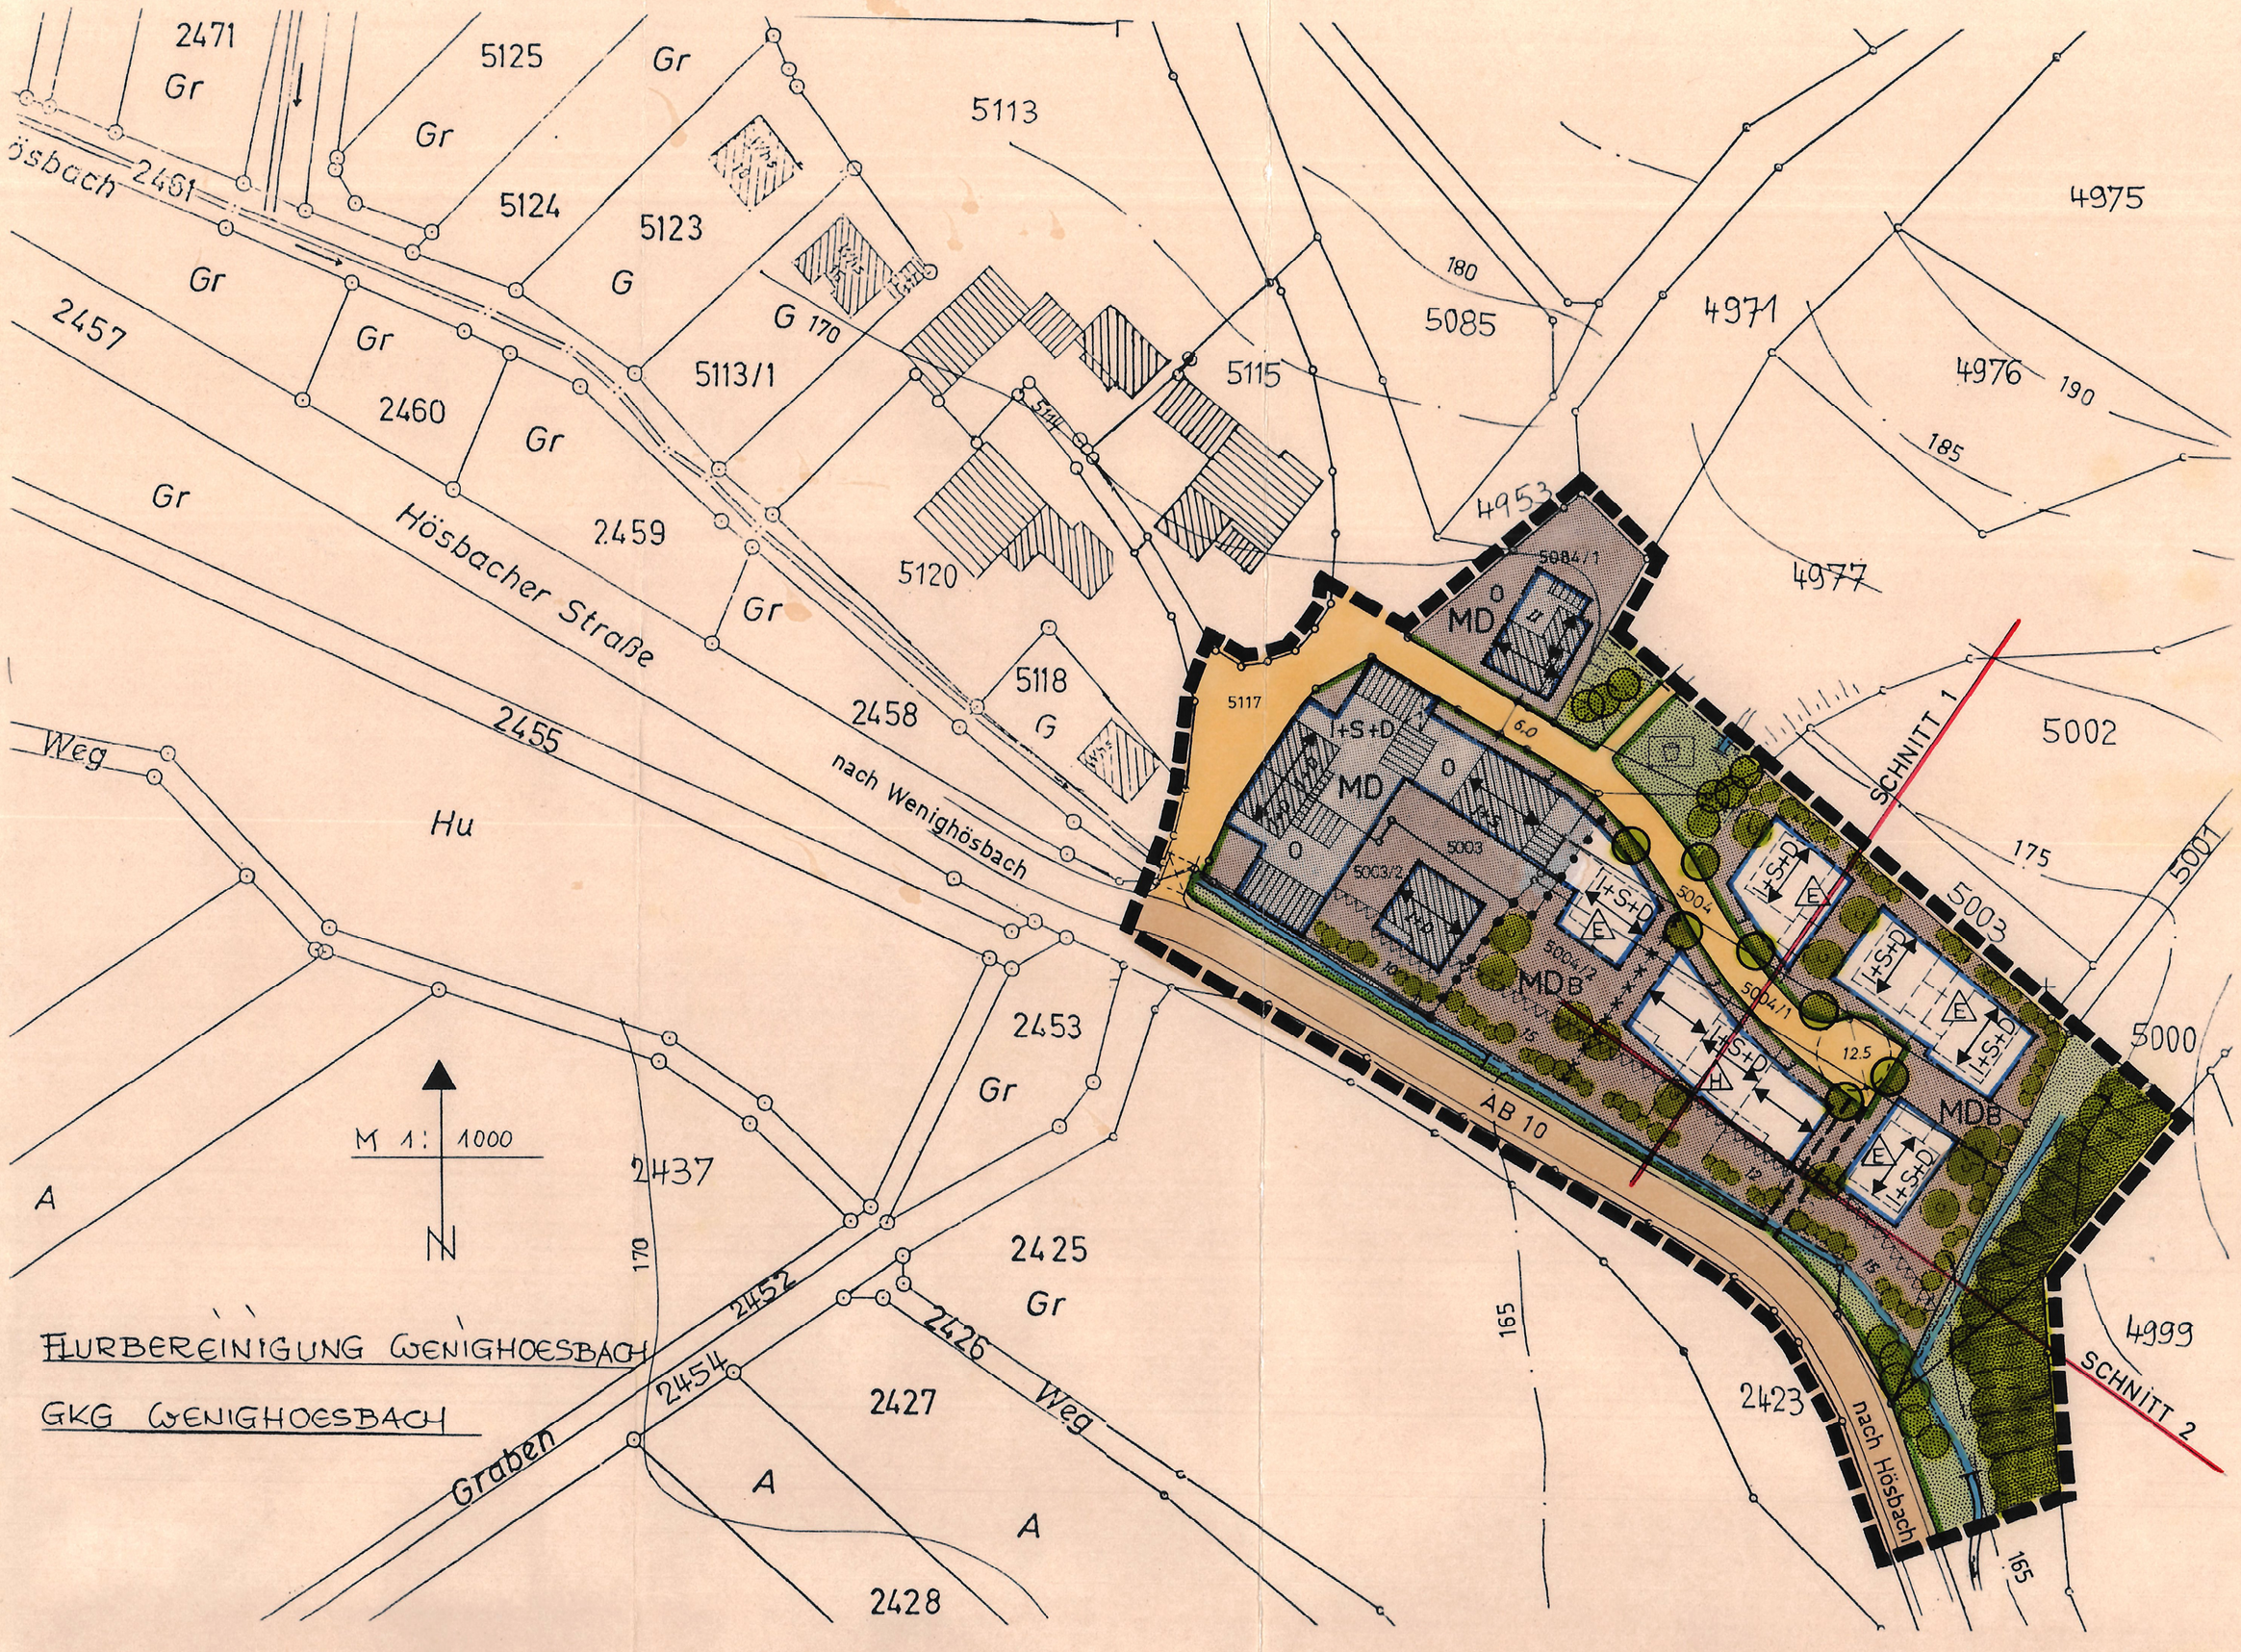

GELÄNDESCHNITTE M 1:200

SCHNITT 1

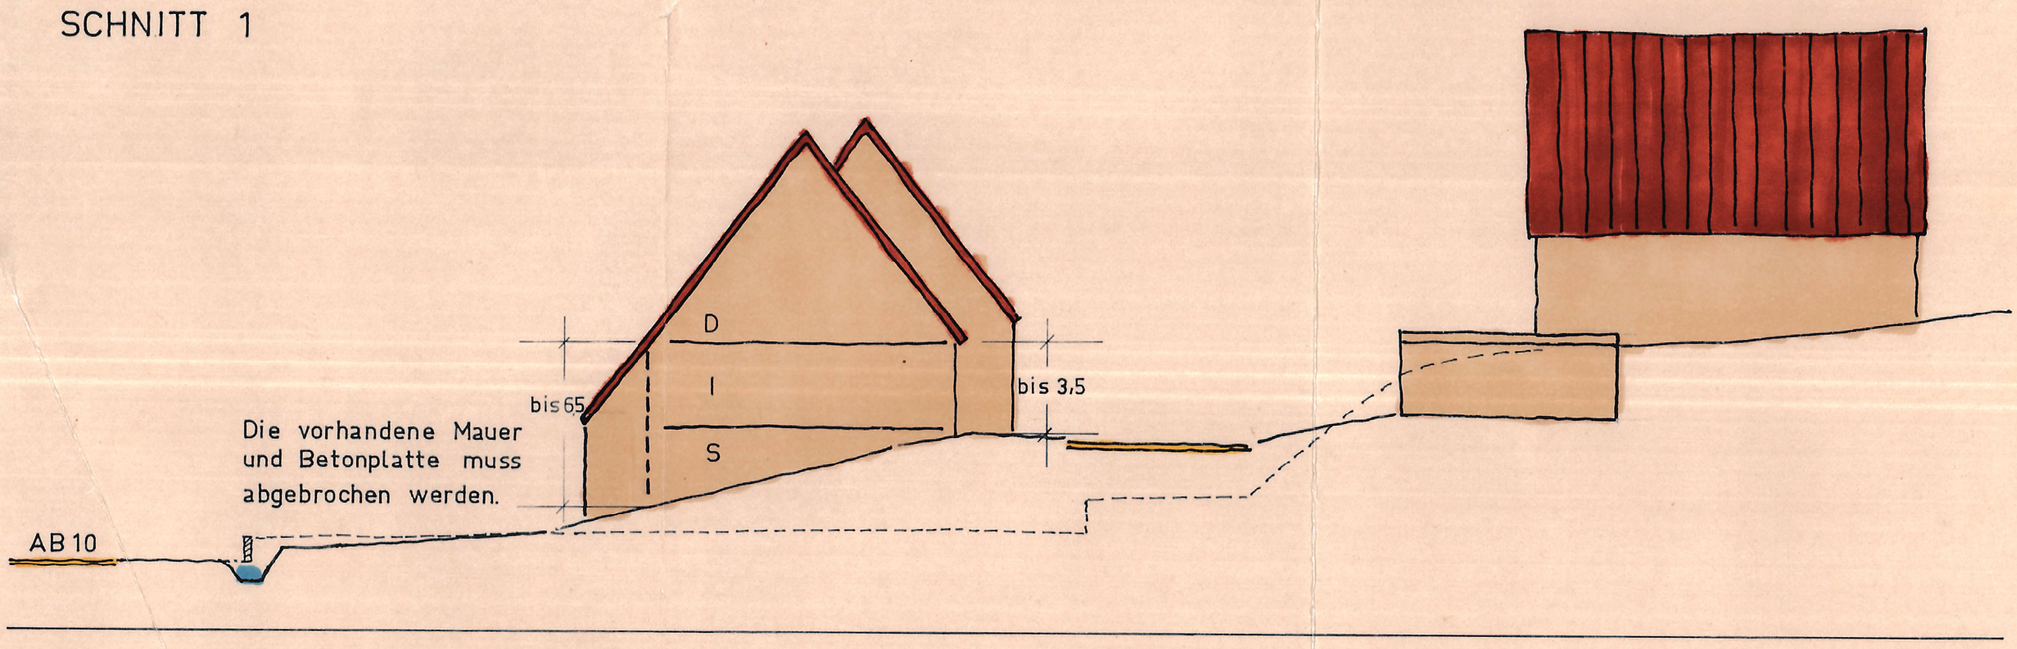
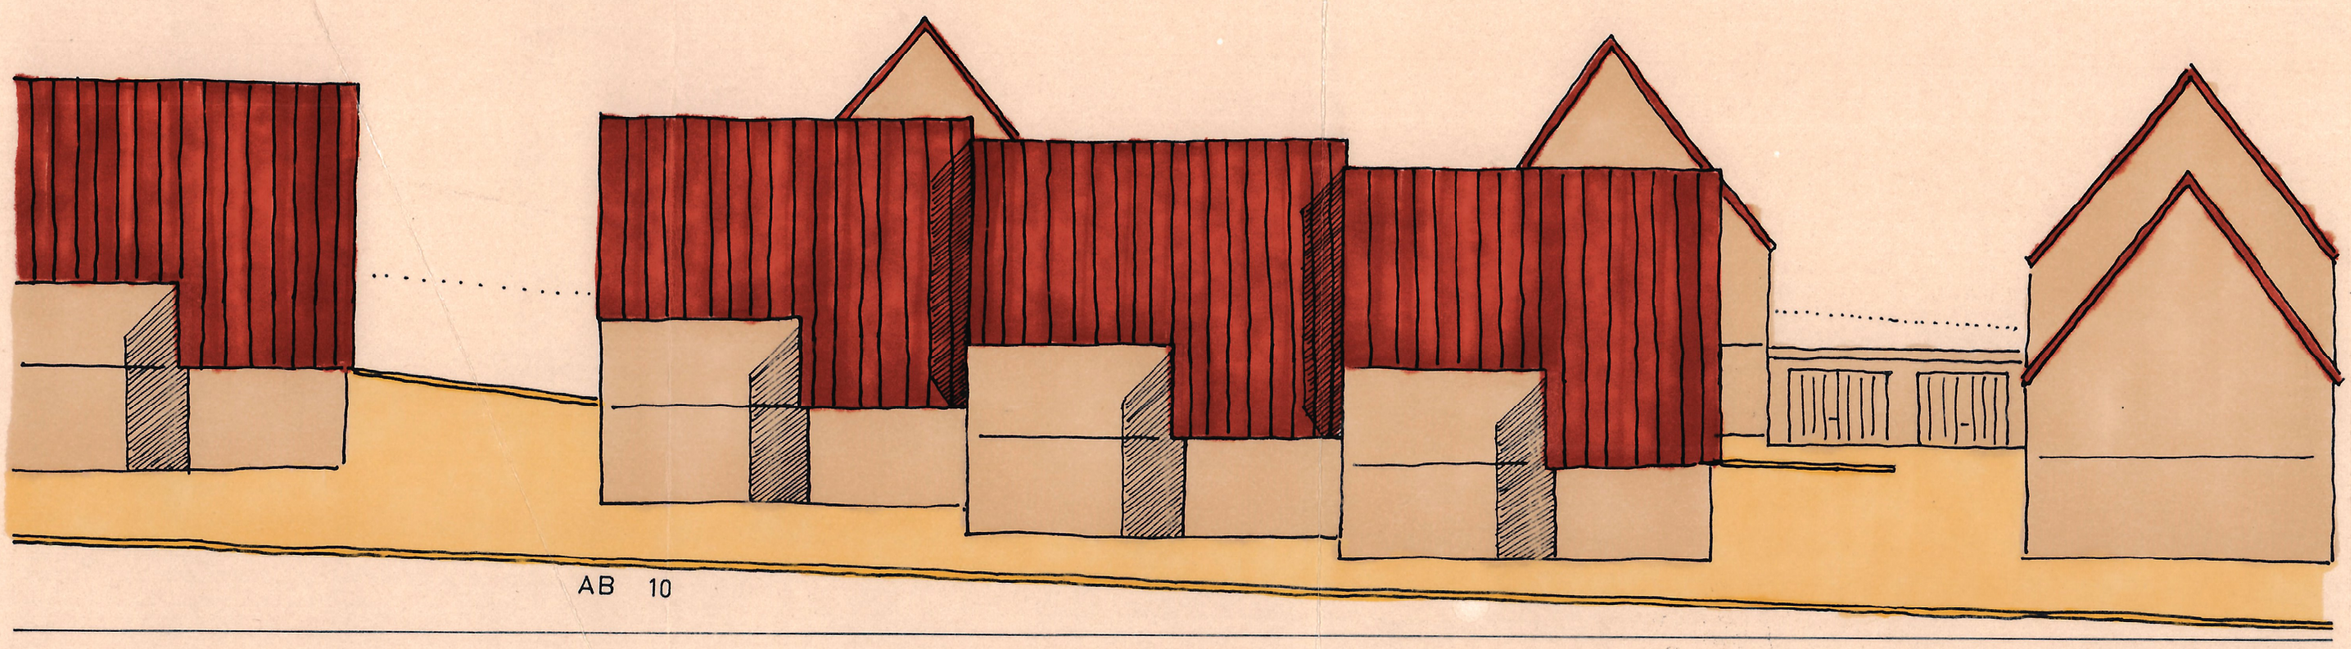
SCHNITT 2