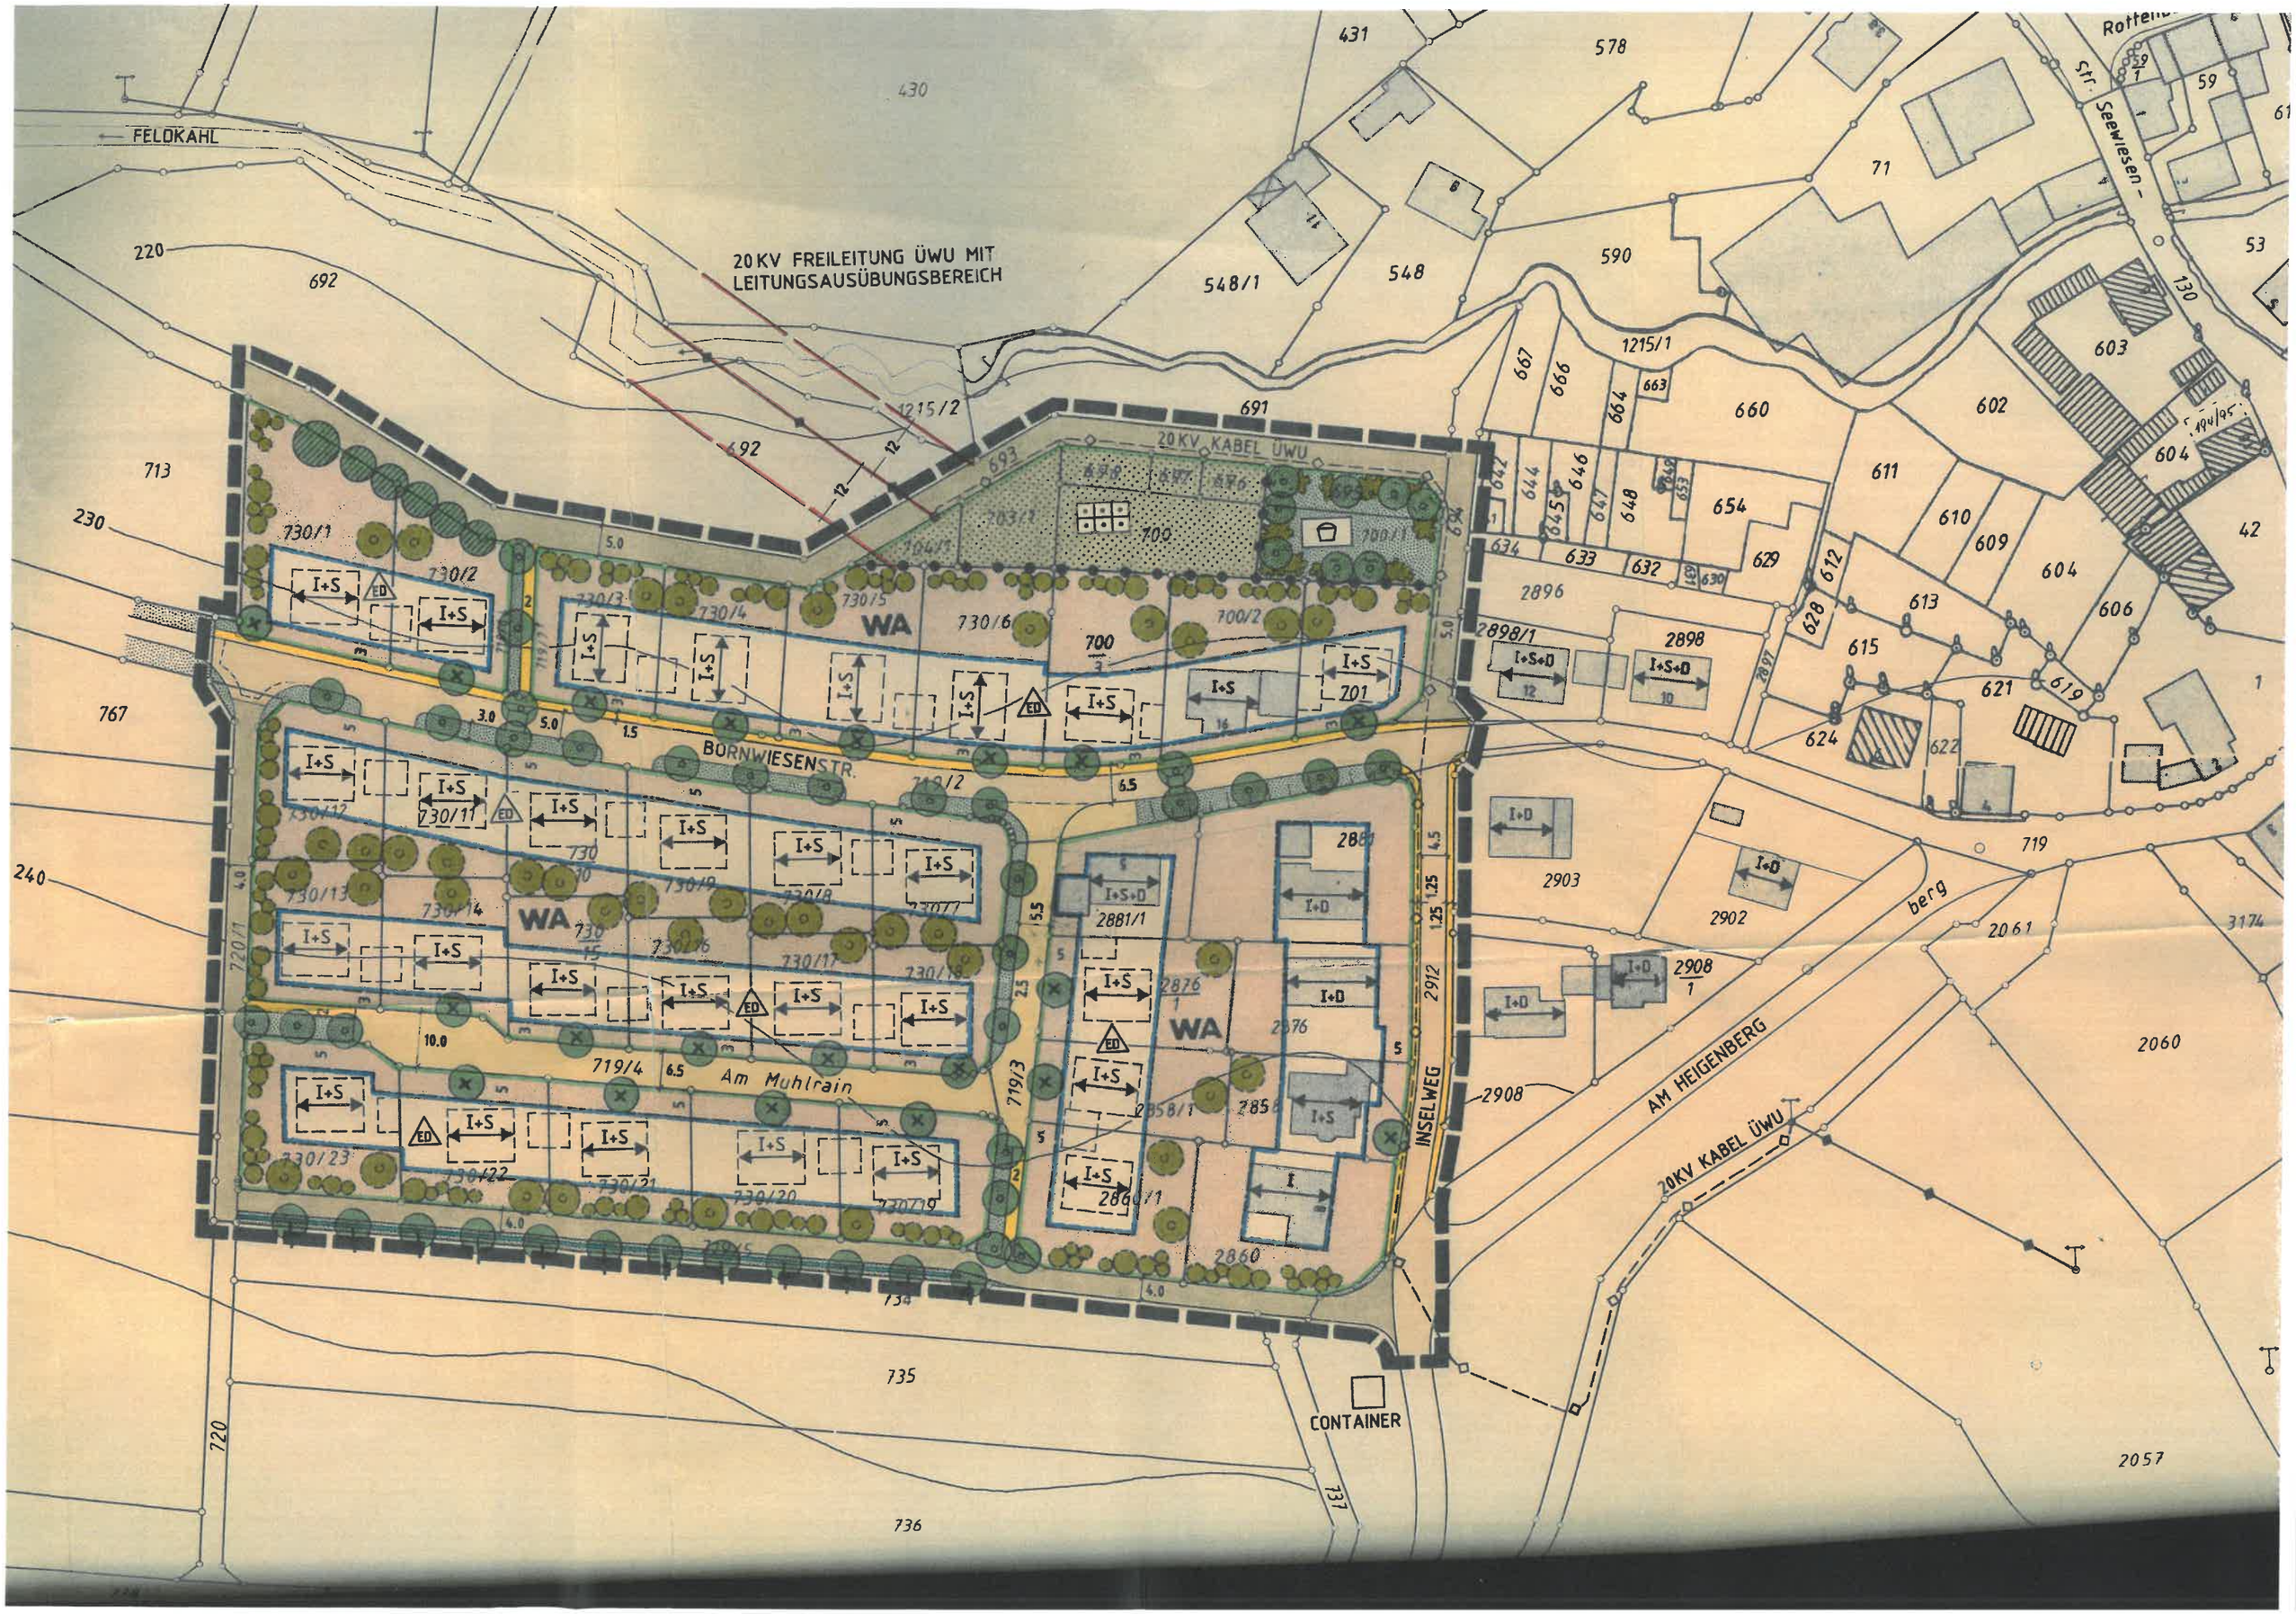

FELDKAHL
20 KV FREILEITUNG ÜWU MIT
LEITUNGSAUSÜBUNGSBEREICH
20 KV KABEL ÜWU
WA
BORNWIESENSTR.
Am Muhlrain
INSELWEG
AM HEIGENBERG
20KV KABEL ÜWU
CONTAINER
Str. Seewiesen
berg